


Übersicht Bebauungsplan „Steinäcker II“ in Michelbach an der Heide

Steinäcker

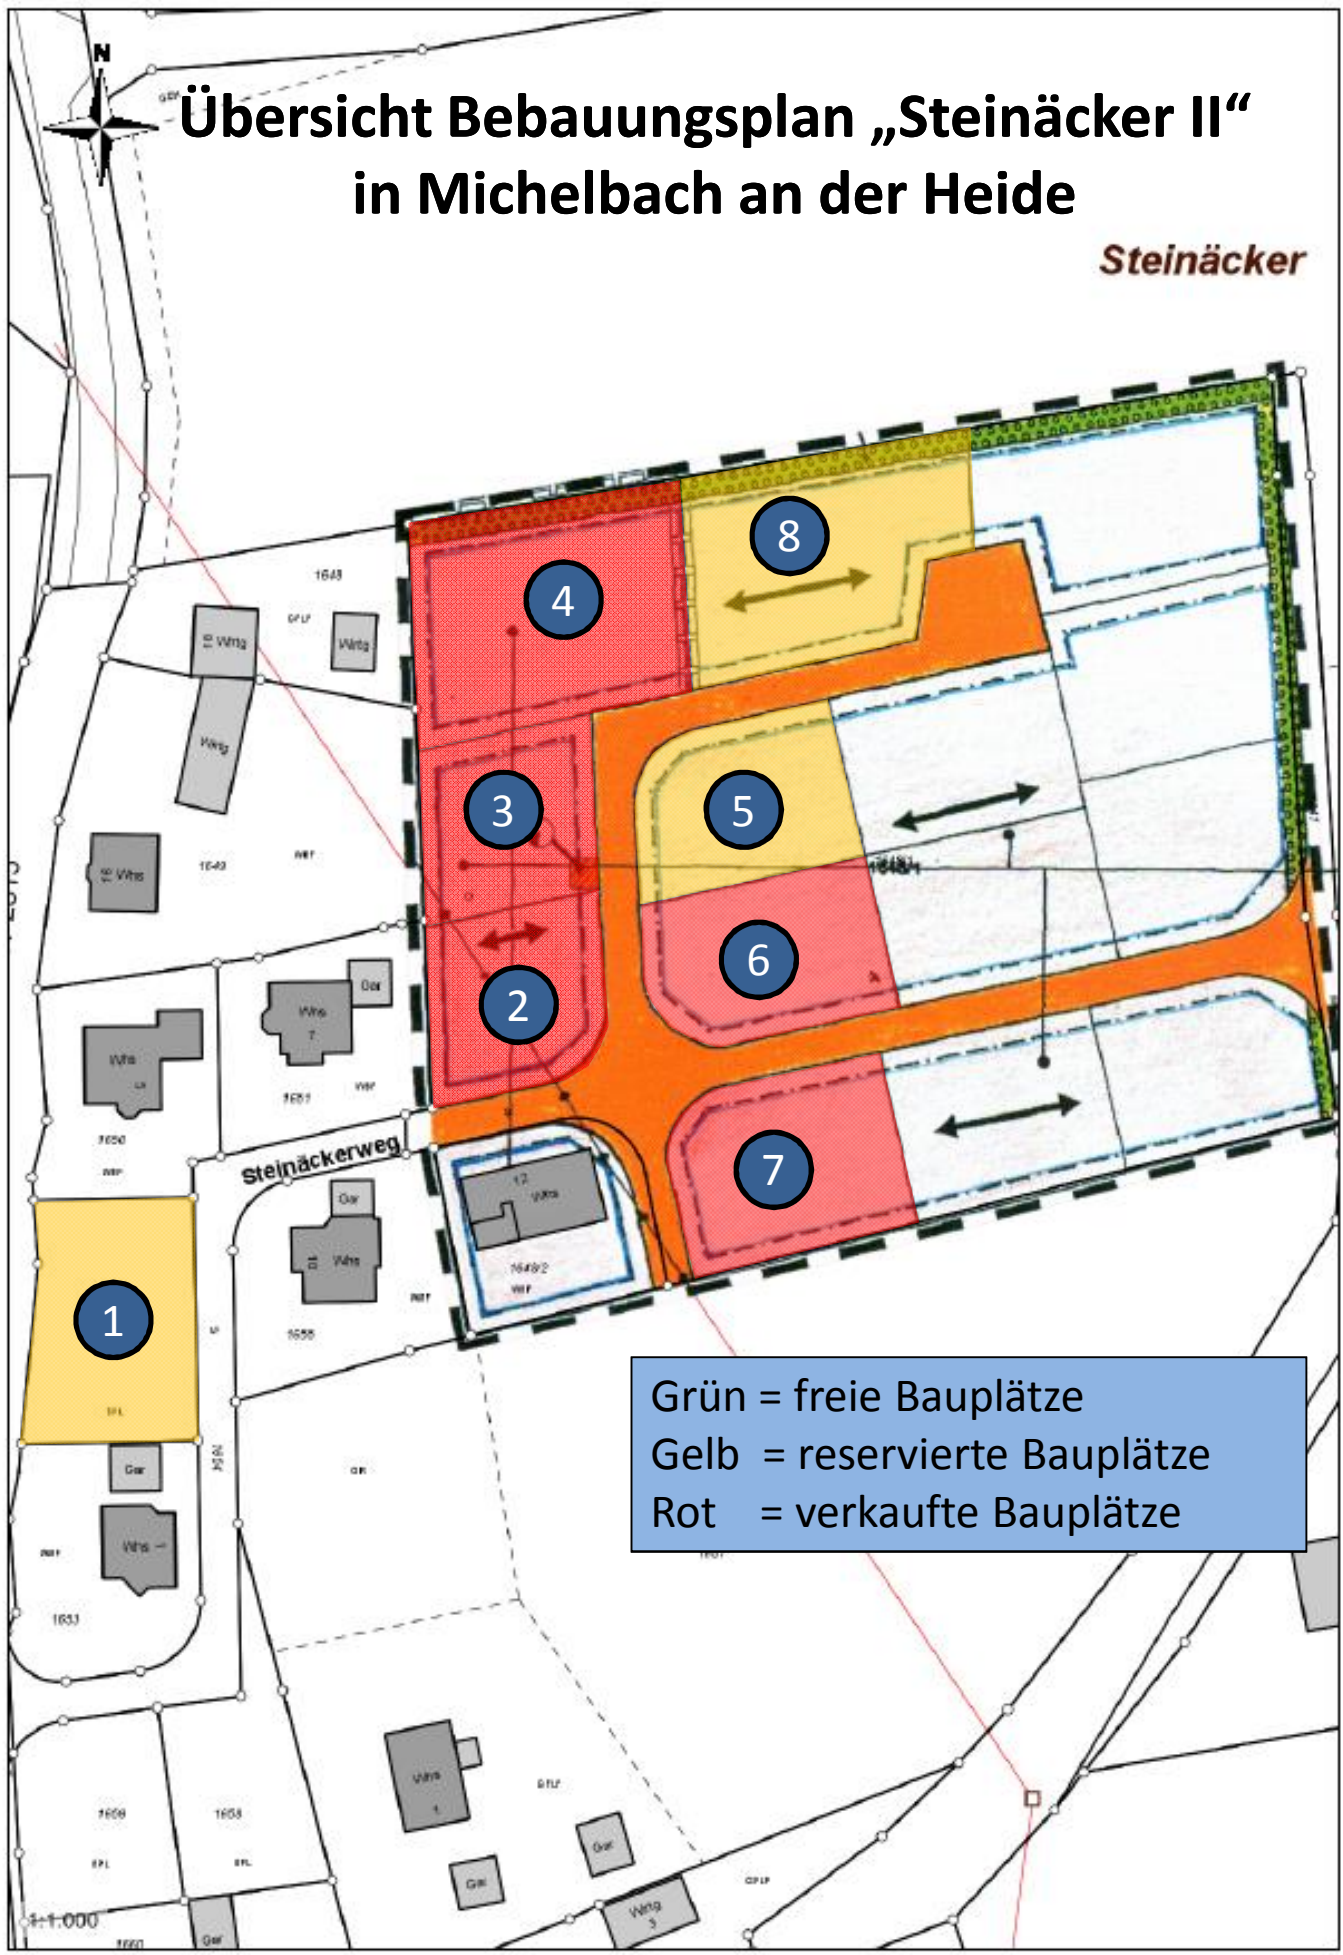

Grün = freie Bauplätze
Gelb = reservierte Bauplätze
Rot = verkaufte Bauplätze